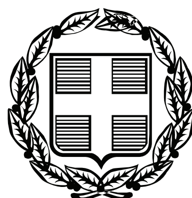


ΕΦΗΜΕΡΙΣ ΤΗΣ ΚΥΒΕΡΝΗΣΕΩΣ

ΤΗΣ ΕΛΛΗΝΙΚΗΣ ΔΗΜΟΚΡΑΤΙΑΣ

ΤΕΥΧΟΣ ΤΕΤΑΡΤΟ **Αρ. Φύλλου 532**

12 Οκτωβρίου 2010

ΠΕΡΙΕΧΟΜΕΝΑ

ΑΠΟΦΑΣΕΙΣ

ΑΠΟΦΑΣΕΙΣ

Αριθμ. . 3014 (1)

Διόρθωση γραφικού σφάλματος στο τοπογραφικό διάγραμμα που συνοδεύει την με αριθμ. 1979/15-06-2010 (ΦΕΚ Δ΄ 377/26-07-2010) απόφαση του Γενικού Γραμματέα Π.Δ.Ε., περί κήρυξης δημόσιας δασικής έκτασης 11,51324 στρ ως αναδασωτέας στη θέση «Κατσάς» περιφέρειας Τοπικού Διαμερίσματος Αιτωλικού Δήμου Αιτωλικού Νομού Αιτωλοακαρνανίας.

Ο ΓΕΝΙΚΟΣ ΓΡΑΜΜΑΤΕΑΣ
ΠΕΡΙΦΕΡΕΙΑΣ ΔΥΤΙΚΗΣ ΕΛΛΑΔΟΣ

Έχοντας υπόψη:

1. Τις διατάξεις «περί διοικητικής αποκέντρωσης».
2. Τις διατάξεις του άρθρου 117 παρ. 3 του Συντάγματος.
3. Τις διατάξεις του Ν. 998/79 «περί προστασίας δασών κ.λπ.» και ειδικότερα: α) του άρθρου 38 παρ. 1 και β) του άρθρου 41 παρ. 1.
4. Τις με αριθμ. α) 160417/1180/8-7-80, β) 182447/3049/24-9-80 γ) 141823/ 24-2-83 και δ) 179171/03-09-1985 διαταγές του Υπουργείου Γεωργίας.
5. Τις διατάξεις των άρθρων 1 παρ. 1, 2 παρ. 1δ, 5 παρ. 3β, 6 παρ. 7 και 7 παρ. 2 του Ν. 2503/97 «Διοίκηση, Οργάνωση, Στελέχωση της Περιφέρειας».
6. Την με αριθμ. 1979/15-06-2010 (ΦΕΚ Δ΄377/26-07-2010) απόφαση του Γενικού Γραμματέα Π.Δ.Ε., περί κήρυξης δημόσιας δασικής έκτασης 11,51324 στρ. ως αναδασωτέας στη θέση «Κατσάς» περιφέρειας Τοπικού Διαμερίσματος Αιτωλικού Δήμου Αιτωλικού Νομού Αιτωλοακαρνανίας
7. Την αριθμ. 3138/01-09-2010 πρόταση του Δασαρχείου Μεσολογγίου, περί διόρθωσης γραφικού σφάλματος στο τοπογραφικό διάγραμμα που συνοδεύει την με αριθμ. 1979/15-06-2010 (ΦΕΚ Δ΄ 377/26-07-2010) απόφαση του Γενικού Γραμματέα Π.Δ.Ε.
8. Την αριθμ. 186Γ.Γ./30-6-98 απόφαση του Γενικού Γραμματέα Περιφέρειας Δυτικής Ελλάδος «περί ανάθεσης αρμοδιοτήτων».
9. Την αριθμ. 11.278/28-09-2005 (ΦΕΚ 1434/18-10-2005 τεύχος Δεύτερο) απόφαση του Γενικού Γραμματέα Περιφέρειας Δυτικής Ελλάδος «Μεταβίβαση αρμοδιοτήτων και παροχή εξουσιοδότησης υπογραφής αποφάσεων, εγγράφων, ενταλμάτων κ.λ.π «Με εντολή Γενικού Γραμματέα» στο Γενικό Διευθυντή της Περιφέρειας», αποφασίζουμε:

Διορθώνουμε το αναγραφόμενο γραφικό σφάλμα «Περιοχής Δημοτικού Διαμερίσματος Σταμνάς» στο τοπογραφικό διάγραμμα της με αριθμ.. 1979/15-06-2010 (ΦΕΚ Δ΄ 377/26-07-2010) απόφασης του Γενικού Γραμματέα Π.Δ.Ε., με το ορθό που είναι «Περιοχής Τοπικού Διαμερίσματος Αιτωλικού», όπως αυτή η διόρθωση αποτυπώνεται στο συνημμένο τοπογραφικό διάγραμμα, που αποτελεί αναπόσπαστο μέρος της απόφασης αυτής.

Η απόφαση αυτή να δημοσιευθεί στην Εφημερίδα της Κυβερνήσεως.

Πάτρα, 8 Σεπτεμβρίου 2010


Με εντολή Γενικού Γραμματέα Περιφέρειας
Ο Γενικός Διευθυντής Περιφέρειας
ΔΙΟΝΥΣΙΟΣ ΠΑΝΑΓΙΩΤΟΠΟΥΛΟΣ

ΤΟΠΟΓΡΑΦΙΚΟ ΔΙΑΓΡΑΜΜΑ

Της έκτασης που εκχερσώθηκε παράνομα από τον κ. Μακούλη Μιχάλη του Κων/νου στη θέση «Κατσάς» περιοχής Τοπικού Διαμερίσματος Αιτωλικού Δήμου Αιτωλικού.


Εμβαδό εκχερσωθείσας έκτασης 11,51324 στρεμ.

Κλίμακα 1:1500

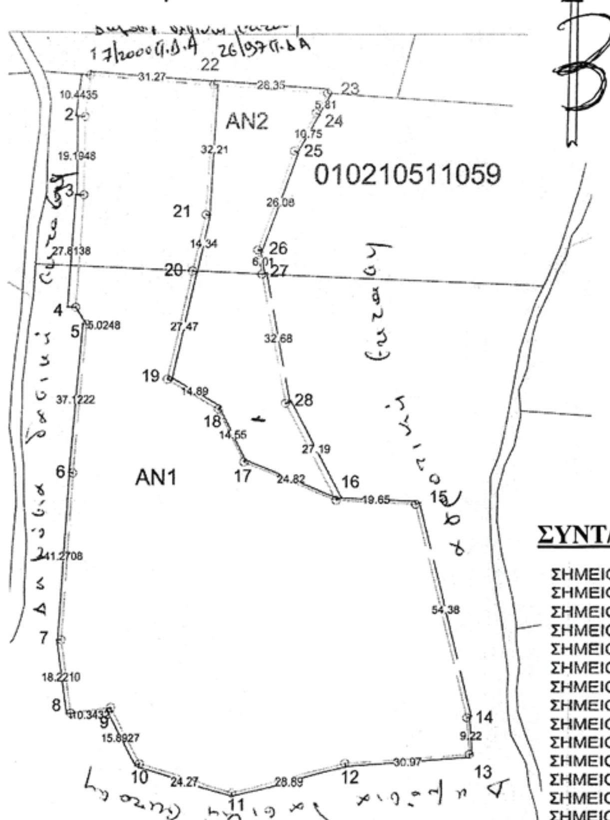

Απόσπασμα Χάρτη

κλίμακα 1:200.000

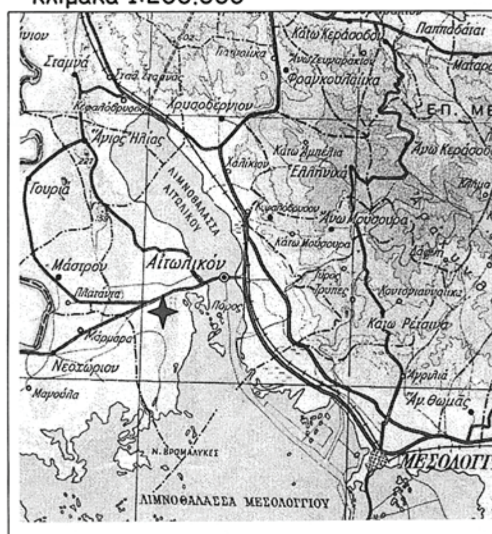

✦Θέση Εκχερσωθείσας Έκτασης

ΣΥΝΤ/ΝΕΣ ΚΟΡΥΦΩΝ ΣΕ ΕΓΣΑ 87

ΣΗΜΕΙΟ 1, X=267185.5937	Y=4256016.5604
ΣΗΜΕΙΟ 2, X=267184.3190	Y=4256006.1950
ΣΗΜΕΙΟ 3, X=267184.1760	Y=4255987.0080
ΣΗΜΕΙΟ 4, X=267182.3680	Y=4255959.2530
ΣΗΜΕΙΟ 5, X=267185.1670	Y=4255955.0800
ΣΗΜΕΙΟ 6, X=267181.8310	Y=4255918.1080
ΣΗΜΕΙΟ 7, X=267178.9630	Y=4255876.9370
ΣΗΜΕΙΟ 8, X=267181.5460	Y=4255858.9000
ΣΗΜΕΙΟ 9, X=267191.8040	Y=4255860.2250
ΣΗΜΕΙΟ 10, X=267199.1960	Y=4255846.1560
ΣΗΜΕΙΟ 11, X=267222.4510	Y=4255839.2270
ΣΗΜΕΙΟ 12, X=267250.4540	Y=4255846.2070
ΣΗΜΕΙΟ13, X=267281.3580	Y=4255848.2960
ΣΗΜΕΙΟ14, X=267280.6559	Y=4255857.4939
ΣΗΜΕΙΟ15, X=267267.5883	Y=4255910.2679
ΣΗΜΕΙΟ16, X=267247.9626	Y=4255911.3193
ΣΗΜΕΙΟ17, X=267225.0610	Y=4255920.8850
ΣΗΜΕΙΟ18, X=267218.5640	Y=4255933.9020
ΣΗΜΕΙΟ19, X=267205.7580	Y=4255941.4330
ΣΗΜΕΙΟ20, X=267211.8656	Y=4255968.2800
ΣΗΜΕΙΟ21, X=267215.0470	Y=4255982.2640
ΣΗΜΕΙΟ22, X=267216.7896	Y=4256014.4138
ΣΗΜΕΙΟ23, X=267245.1397	Y=4256012.4630
ΣΗΜΕΙΟ24, X=267242.3001	Y=4256007.3932
ΣΗΜΕΙΟ25, X=267237.0448	Y=4255998.0104
ΣΗΜΕΙΟ26, X=267228.1632	Y=4255973.4848
ΣΗΜΕΙΟ27, X=267229.2856	Y=4255967.5438
ΣΗΜΕΙΟ28, X=267235.3530	Y=4255935.4277

ΕΘΝΙΚΟ ΤΥΠΟΓΡΑΦΕΙΟ
Για τεχνικούς λόγους στο σχεδιάγραμμα, έγινε σμίκρυνση, κατά ποσοστό 79%

Μεσολόγγι 1-9-2010
Ο
Δασάρχης Μεσολογγίου
Παναγιώτης Ιορδανίδης
Δασολόγος με Α' βαθμό

Μεσολόγγι 8-9-2010
Ο
Δ/ντής Δασών Αιτωλ/νίας
Νικήτας Μάζης
Δασολόγος με Α' βαθμό

Πάτρα 8-9-2010
Με εντολή Γ.Γ.Π.Δ.Ε.
Ο
Γενικός Δντής Π.Δ.Ε.
ΔΙΟΝΥΣΙΟΣ ΠΑΝΑΓΙΩΤΟΠΟΥΛΟΣ

Αριθμ. 53977/2456/Φ.14 (2)

Επικύρωση οριοθέτησης τμήματος του υδατορέματος «Τσερλής», στο Δ.Δ. Μαραθιά, του Δήμου Ευπαλίου, του Ν. Φωκίδας, με επισπεύδοντα τον Ηλία Παναγιωτόπουλο.

Η ΓΕΝΙΚΗ ΓΡΑΜΜΑΤΕΑΣ
ΠΕΡΙΦΕΡΕΙΑΣ ΣΤΕΡΕΑΣ ΕΛΛΑΔΑΣ

Έχοντας υπόψη:

1. Τις διατάξεις του άρθρου 6 του Ν. 880/1979 (ΦΕΚ 58Α), όπως τροποποιήθηκε με το άρθρο 5 του Ν. 3010/2002 (ΦΕΚ 91 Α).

2. Τις διατάξεις του Ν. 2503/1997 (ΦΕΚ 107Α) «Διοίκηση, οργάνωση, στελέχωση της Περιφέρειας, ρύθμιση θεμάτων για την Τοπική αυτοδιοίκηση».

3. Την αριθμ. οικ. 97407/7096/02-10-2009 απόφαση του Γενικού Γραμματέα Περιφέρειας Στερεάς Ελλάδας, με την οποία ορίζεται η Διεύθυνση Δημοσίων Έργων Περιφέρειας Στερεάς Ελλάδας αρμόδια για τα θέματα οριοθέτησης των υδατορεμάτων.

4. Την από 07-08-2008 αίτηση του Ηλία Παναγιωτόπουλου, στην Διεύθυνση Τεχνικών Υπηρεσιών της Νομαρχιακής Αυτοδιοίκησης Φωκίδας, με την οποία ζητείται η οριοθέτηση του τμήματος του ρέματος του θέματος.

5. Το αριθμ. 2845/10-09-2008 έγγραφο της Διεύθυνσης Τεχνικών Υπηρεσιών της Νομαρχιακής Αυτοδιοίκησης Φωκίδας, με το οποίο διαβιβάζει στο Δήμο Ευπαλίου, τη μελέτη της οριοθέτησης του ρέματος του θέματος.

6. Το αριθμ. 7547/22-11-2008 έγγραφο του Δήμου Ευπαλίου, με το οποίο διαβίβασε στην Διεύθυνση Τεχνικών Υπηρεσιών της Νομαρχιακής Αυτοδιοίκησης Φωκίδας, την αριθμ. 222/2008 απόφαση του Δημοτικού Συμβουλίου του, με θετική γνωμοδότηση.

7. Την αριθμ. 2422/30-06-2010 απόφαση της Διεύθυνσης Τεχνικών Υπηρεσιών της Νομαρχιακής Αυτοδιοίκησης Φωκίδας, με την οποία καθορίζονται οι οριογραμμές του τμήματος του ρέματος του θέματος, κατά το άρθρο 5 του Ν. 3010/2002.

8. Το αριθμ. 2192/30-06-2010 έγγραφο της Διεύθυνσης Τεχνικών Υπηρεσιών της Νομαρχιακής Αυτοδιοίκησης Φωκίδας, με το οποίο διαβιβάζει στην Διεύθυνση Δημοσίων Έργων της Περιφέρειας Στερεάς Ελλάδας τη μελέτη της οριοθέτησης του θέματος, η οποία περιλαμβάνει:

- Τεχνική Έκθεση,
- Απόσπασμα Ευρύτερης περιοχής,
- Γενική Οριζοντιογραφία,
- Οριζοντιογραφία,
- Μηκοτομή,
- Διατομές και
- Μηκοτομές οριογραμμών, αποφασίζει:

Επικυρώνει τον καθορισμό των οριογραμμών τμήματος του υδατορέματος «Τσερλής», στο Δ.Δ. Μαραθιά, του Δήμου Ευπαλίου, του Ν. Φωκίδας, με τις συντεταγμένες των κορυφών των πολυγωνικών τους γραμμών, όπως αυτές σημειώνονται με μπλε γραμμή στη θεωρημένη από την Διεύθυνση Τεχνικών Υπηρεσιών της Νομαρχιακής Αυτοδιοίκησης Φωκίδας, Οριζοντιογραφία, κλίμακας 1:500, που συνοδεύει την παρούσα και αποτελεί αναπόσπαστο μέρος αυτής και την Τεχνική Έκθεση.

Η ισχύς της παρούσας αρχίζει από τη δημοσίευσή της στην Εφημερίδα της Κυβερνήσεως.

Η απόφαση αυτή με τη συνημμένη Οριζοντιογραφία να δημοσιευθεί στην Εφημερίδα της Κυβερνήσεως.

Λαμία, 23 Σεπτεμβρίου 2010

Η Γενική Γραμματέας Περιφέρειας
ΑΙΚΑΤΕΡΙΝΗ ΔΙΑΜΑΝΤΟΠΟΥΛΟΥ

ΕΘΝΙΚΟ ΤΥΠΟΓΡΑΦΕΙΟ

Για τεχνικούς λόγους στο σχεδιάγραμμα, έγινε σμίκρυνση, κατά ποσοστό 36%

Προς Ναύπακτο

ΕΘΝΙΚΗ ΟΔΟΣ ΝΑΥΠΑΚΤΟΥ-ΙΤΕΑΣ

Άξονας Οδού

Δασώδης Εκταση

Δασώδης Εκταση

Προς Εθνική Οδό

ΕΠΑΡΧΙΑΚΗ ΟΔΟΣ

ΙΔΙΟΚΤΗΣΙΑ

ΙΔΙΟΚΤΗΣΙΑ

ΙΔΙΟΚΤΗΣΙΑ ΗΛΙΑ & ΑΘΑΝΑΣΙΑΣ ΠΑΝΑΓΙΩΤΟΠΟΥΛΟΥ

ΙΔΙΟΚΤΗΣΙΑ ΒΑΣΙΛΙΚΗΣ ΠΑΝΑΓΙΩΤΟΠΟΥΛΟΥ

ΙΔΙΟΚΤΗΣΙΑ

ΙΔΙΟΚΤΗΣΙΑ

ΔΗΜΟΤΙΚΟΣ ΔΡΟΜΟΣ

Άξονας Οδού


ΔΗΜΟΤΙΚΟΣ ΔΡΟΜΟΣ

ΓΗΠΕΔΟ ΜΠΑΣΚΕΤ

ΧΩΡΟΣ ΠΑΙΔΙΚΗΣ ΧΑΡΑΣ

ΔΡΟΜΙΣΚΟΣ

ΘΑΛΑΣΣΑ

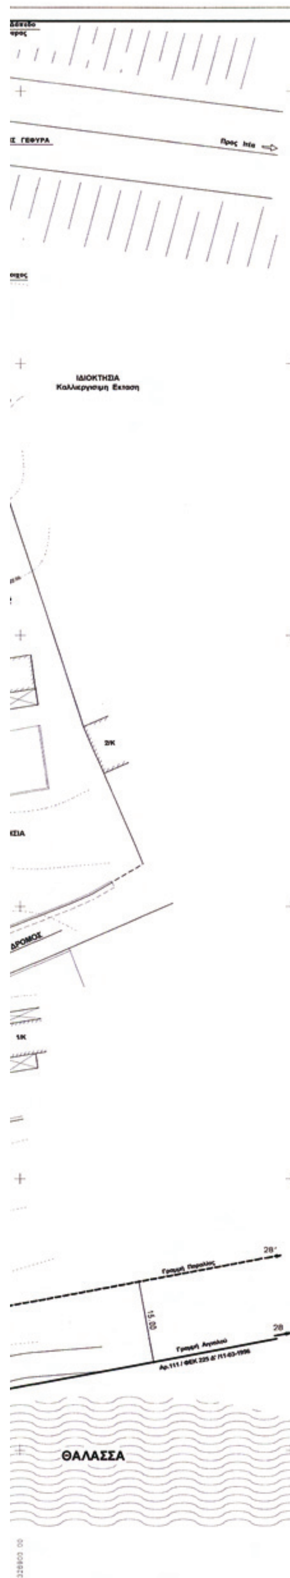

ΥΠΟΜΝΗΜΑ

ΓΡΑΜΜΗ ΟΡΙΟΘΕΤΗΣΗΣ
ΓΡΑΜΜΗ ΠΛΗΜΜΥΡΑΣ



ΓΡΑΜΜΗ ΠΛΗΜΜΥΡΑΣ
ΓΡΑΜΜΗ ΟΡΙΟΘΕΤΗΣΗΣ

ΣΥΝΤΕΤΑΓΜΕΝΕΣ ΚΟΡΥΦΩΝ ΟΡΙΟΓΡΑΜΜΩΝ

Κορυφή	X	Y	Κορυφή	X	Y
9.1	326777.075	4251122.83	9.2	326800.987	4251120.78
10.1	326777.430	4251130.18	10.2	326801.417	4251129.40
11.1	326777.760	4251140.31	11.2	326801.748	4251139.53
12.1	326778.132	4251151.73	12.2	326802.119	4251150.94

ΕΡΓΟ:	ΜΕΛΕΤΗ ΟΡΙΟΘΕΤΗΣΗΣ ΡΕΜΑΤΟΣ 'ΤΣΕΡΛΗΣ'
ΘΕΣΗ:	Δ.Δ. ΜΑΡΑΘΙΑΣ - ΔΗΜΟΣ ΕΥΠΑΛΙΟΥ

ΘΕΜΑ ΣΧΕΔΙΟΥ	ΟΡΙΖΟΝΤΙΟΓΡΑΦΙΑ	T-3
ΚΛΙΜΑΚΑ 1:500		ΧΡΟΝΟΣ ΜΕΛΕΤΗΣ: ΙΟΥΝΙΟΣ 2010
Ο ΣΥΝΤΑΞΑΣ	ΕΥΘΥΜΙΟΣ ΠΑΤΡΙΝΟΣ Πολιτικός Μηχανικός	ΕΥΘΥΜΙΟΣ Ν. ΠΑΤΡΙΝΟΣ ΔΙΠΛ. ΠΟΛΙΤΙΚΟΣ ΜΗΧΑΝΙΚΟΣ ΠΟΛ. ΣΧΟΛΗΣ ΠΑΝΕΠΙΣΤΗΜΙΟΥ ΠΑΤΡΩΝ ΜΕΛΟΣ Τ.Ε.Ε. ΑΡ. ΜΗΤΡΩΟΥ 67788 ΜΙΑΟΥΛΗ 17 - ΠΑΤΡΑ - ΤΗΛ.: 0610 - 346.116
Ο ΕΛΕΓΧΟΣ	30/6/10 Ελέγχθηκε ΜΑΡ… …ΤΟΥ Γεωλόγος 'Ββ'	Άμφισσα 30/6/2010 ΕΘΕΩΡΗΘΗ Η ΠΡΟΪΣΤΑΜΕΝΗ Τ.Ε.Ε. Ν. ΦΩΚΙΔΟΣ ΕΛΛΗΝΙΚΗ ΔΗΜΟΚΡΑΤΙΑ ΝΟΜΑΡΧΙΑΚΗ ΑΥΤΟΔΙΟΙΚΗΣΗ ΦΩΚΙΔΑΣ

Υ/Π = 586 / 900 (0.53μ²) Allplan 2008

Αριθμ. 1736 (3)

Αλλαγή χρήσης γης, τμήματος του αριθ. 1622i κοινόχρηστου τεμαχίου αγροκτήματος Βρυτών Δήμου Έδεσσας Νομού Πέλλας για ανέγερση σταβλικών εγκαταστάσεων

Ο ΑΝΤΙΝΟΜΑΡΧΗΣ ΠΕΛΛΑΣ

Έχοντας υπόψη: 1.- Τις διατάξεις του Π.Δ.30/96 (ΦΕΚ 21 Α/96) «Κώδικας Νομαρχιακής Αυτ/σης», όπως τροποποιήθηκε και ισχύει.

2. Την αριθμ.40/23-4-2008 (ΦΕΚ 1711 Β/26-8-08) απόφαση του Ν.Σ. Πέλλας.

3. Την υπ' αριθ. 100/ΔΙΟΙΚ/29/8-1 -2010 απόφαση του Νομάρχη Πέλλας «Μεταβίβαση Αρμοδιοτήτων στους Αντινομάρχες» (ΦΕΚ 58Β/26.01.2010)

4. Τις διατάξεις του Ν. 1512/85 (ΦΕΚ 4Α/85) για τροποποίηση και συμπλήρωση Πολεοδομικών διατάξεων κλπ και ειδικά το άρθρο 3 «περί καθορισμού χρήσεων παραχωρουμένων δημοτικών εκτάσεων».

5. Το άρθρο 90 του π.δ. 63/2005 «Κωδικοποίηση της νομοθεσίας για την Κυβέρνηση και τα κυβερνητικά όργανα» (Α΄ 98).

6. Τις διατάξεις του από 17-7-23 Ν.Δ.» περί σχεδίων πόλεων και κωμών του Κράτους», όπως τροποποιήθηκε και συμπληρώθηκε μεταγενέστερα.

7. Το αριθ. 6665/01-09-2010 έγγραφο του γραφείου πολιτικής γης της Δ/νσης Γεωργικής Ανάπτυξης της Περιφέρειας Κεντρικής Μακεδονίας.

8. Την αριθ. 248/2009 (έγγραφο 6083/10-07-2009) απόφαση Δημοτικού Συμβουλίου Έδεσσας.

9. Το αριθ. 5569/03-9-2009 έγγραφο της Δ/νσης Τουρισμού Κεντρικής Μακεδονίας.

10. Το αριθ. 14707/01-09-2009 έγγραφο του τμήματος πολιτικής γης της Δ/νσης Πολιτικής Γης Ν. Πέλλας.

11. Τα αριθ. 11433/01-07-2009 και 5931/31-07-2010 έγγραφο του Τμήματος Τοπογραφήσεων Έδεσσας-Αριδαίας, Δ/νση Πολιτικής Γης Ν.Α. Πέλλας.

12. Το αριθ. ΔΥΠ/Β3/Φ34α/5896/03-05-2010 (σχετ. 18717) έγγραφο του Τμήματος Υγείας της Δ/νσης Υγείας Πρόνοιας Ν.Α. Πέλλας.

13. Το αριθ. 2232/28-07-2009 έγγραφο της 11ης Εφορείας Βυζαντινών Αρχαιοτήτων Βέροιας.

14. Το αριθ. 4400/11-09-2009 έγγραφο της ΙΖ' Εφορείας Προϊστορικών και Κλασσικών Αρχαιοτήτων.

15. Το αριθ. 2384/27-07-2009 έγγραφο της Εφορείας Νεωτέρων Μνημείων Κεντρικής Μακεδονίας.

16. Τα αριθ. 2502/12-07-2010 έγγραφο του Δασαρχείου Έδεσσας της Δ/νσης Δασών Πέλλας.

17. Το αριθ. 14581/11-08-2009 έγγραφο της Δ/νσης Γεωργίας Έδεσσας.

18. Το αριθ. 1544/08-09-2009 έγγραφο του Τμήματος Πολεοδομίας Έδεσσας της Δ/νσης Πολεοδομικού Σχεδιασμού-Οικισμού και Χωροταξίας.

19. Το γεγονός ότι από τις διατάξεις της παρούσας απόφασης δεν προκαλείται δαπάνη σε βάρος του κρατικού προϋπολογισμού ούτε του προϋπολογισμού του οικείου ΟΤΑ, αποφασίζουμε:

ΑΡΘΡΟ 1ο

Προσδιορίζουμε την χρήση τμήματος 4.679,95 τ.μ. (τμήμα του αριθ. 1622Ϊ) με στοιχεία Α-Β-Γ-Δ-Ε-Ζ-Η-Θ-Ι-Κ-Λ-Μ-Ν-Ξ-Ο-Α του αγροκτήματος Δ.Δ. Βρυτών Δήμου Έδεσσας Ν. Πέλλας, όπως αυτό απεικονίζεται στο συνημμένο στην παρούσα απόφαση διάγραμμα με κλίμακα 1:500 που θεωρήθηκε από τη Δ/ντρια της Δ/νσης Πολεοδομικού Σχεδιασμού -Οικισμού και Χωροταξίας Ν.Α. Πέλλας με την από 15 Σεπτεμβρίου 2010 πράξη, σαν χώρο για την δημιουργία σταβλικών εγκαταστάσεων σύμφωνα με τις διατάξεις του άρθρου 3 του Ν. 1512/85.

ΑΡΘΡΟ 2ο

Η απόφαση αυτή δεν απαλλάσσει τον ενδιαφερόμενο από την υποχρέωση λήψης των σχετικών αδειών και την τήρηση της αριθ. 83840/3591/12-12-86 απόφασης του Υ.ΠΕ.ΧΩ.Δ.Ε.

Κατά της παρούσας επιτρέπεται σύμφωνα με το άρθρο 69 του Π.Δ. 30/96 (ΦΕΚ 21/Α) η άσκηση προσφυγής ενώπιον του Γενικού Γραμματέα Περιφέρειας μόνο για παράβαση Νόμου μέσα σε αποκλειστική προθεσμία τριάντα (30) ημερών από την δημοσίευση της παρούσας που κατατίθεται στο Τμήμα Πολεοδομίας της Ν. Α. Πέλλας.

Η απόφαση αυτή να δημοσιευθεί στην Εφημερίδα της Κυβερνήσεως.

Έδεσσα, 15 Σεπτεμβρίου 2010

Ο Αντινομάρχης
ΣΩΤ. ΚΕΧΑΓΙΑΣ

ΕΘΝΙΚΟ ΤΥΠΟΓΡΑΦΕΙΟ


Για τεχνικούς λόγους στο σχεδιάγραμμα, έγινε σμίκρυνση, κατά ποσοστό 40%

δρόμος

ΣΥΝΤΕΤΑΓΜΕΝΕΣ ΚΟΡΥΦΩΝ ΓΥΣ
L=40 ,45' M=-1 ,45'

	X	Ψ
Α	-4896.801	5393.983
Β	-4884.020	5397.114
Γ	-4876.600	5391.752
Δ	-4875.681	5369.303
Ε	-4875.509	5364.167
Ζ	-48[illegible]39	5343.959
Η	-4876.638	5331.960
Θ	-4884.956	5297.058
Ι	-4889.110	5284.719
Κ	-4890.602	5278.768
Λ	-4896.031	5242.081
Μ	-4923.045	5248.765
Ν	-4914.573	5282.921
Ξ	-4915.328	5334.690
Ο	-4906.362	5383.255

ΕΜΒΑΔΟΝ=4679.95τ.μ

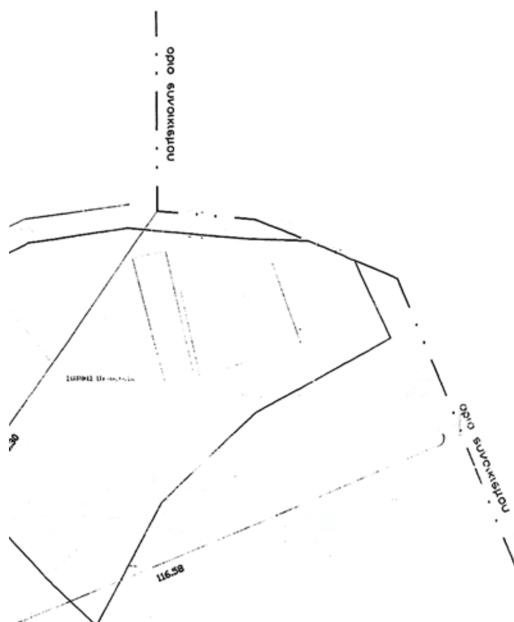

ΤΟΠΟΓΡΑΦΙΚΟ ΔΙΑΓΡΑΜΜΑ
ΚΛΙΜΑΚΑ 1 : 500
ΑΓΡΟΚΤΗΜΑ ΒΡΥΤΤΩΝ-ΔΗΜΟΣ ΕΔΕΣΣΑΣ
ΤΜΗΜΑ ΤΟΥ ΥΠ ΑΡΙΘΜ.749 ΚΟΙΝΟΧΡΗΣΤΟΥ
ΑΓΡΟΤΕΜΑΧΙΟ ΜΕ ΣΤΟΙΧΕΙΑ ΑΒΓΔΕΖΗΘΙΚΛΜΝΞΟ-Α
ΚΑΙ ΕΜΒΑΔΟΝ 4679.95τ.μ.


ΣΥΝΤΕΤΑΓΜΕΝΕΣ ΚΟΡΥΦΩΝ ΚΑΙ ΜΗΚΗ ΠΛΕΥΡΩΝ ΤΟΥ ΟΙΚΟΠΕΔΟΥ

	Χ	Ψ	ΠΛΕΥΡΕΣ
Α	-4896.801	-5707.043	ΑΒ=13.16μ
Β	-4884.020	-5703.912	ΒΓ=9.17μ
Γ	-4876.806	-5709.294	ΓΔ=22.45μ
Δ	-4875.681	-5731.723	ΔΕ=5.14μ
Ε	-4875.509	-5736.854	ΕΖ=20.19μ
Ζ	-4875.159	-5757.043	ΖΗ=12.08μ
Η	-4876.638	-5769.028	ΗΘ=35.84μ
Θ	-4884.956	-5803.887	ΘΙ=13.00μ
Ι	-4889.110	-5816.209	ΙΚ=6.13μ
Κ	-4890.602	-5822.152	ΚΛ=37.04μ
Λ	-4896.031	-5858.796	ΛΜ=27.83μ
Μ	-4923.045	-5852.087	ΜΝ=35.15μ
Ν	-4914.573	-5817.975	ΝΞ=51.72μ
Ξ	-4915.328	-5766.256	ΞΟ=49.32μ
Ο	-4906.382	-5717.749	ΟΑ=14.37μ
ΕΜΒΑΔΟΝ=4679.95τ.μ			

ΑΠΟΣΤΑΣΕΙΣ
α) ΑΠΟ ΣΥΝΟΙΚΙΣΜΟ ΒΡΥΤΩΝ 100.30μ
β) ΑΠΟ ΣΙΔΗΡΟΔΡΟΜΙΚΗ ΓΡΑΜΜΗ 1280μ
γ) ΑΠΟ ΤΗΝ ΕΘΝΙΚΗ ΟΔΟ ΕΔΕΣΣΑΣ-ΚΟΖΑΝΗΣ 1400μ
ε) ΑΠΟ ΠΟΤΑΜΙΑ ΔΕΝ ΥΠΑΡΧΟΥΝ
στ) ΑΠΟ ΚΟΛΩΝΕΣ ΥΨΗΛΗΣ ΤΑΣΗΣ 1630μ

ΔΗΛΩΣΗ ΜΗΧΑΝΙΚΟΥ
ΔΗΛΩΝΩ ΥΠΕΥΘΥΝΑ ΟΤΙ ΤΟ ΤΜΗΜΑ ΤΟΥ ΚΟΙΝΟΧΡΗΣΤΟΥ ΥΠ'ΑΡΙΘ.749 ΜΕ ΣΤΟΙΧΕΙΑ ΑΒΓΔΕΖΗΘΙΚΛΜΝΞΟ-Α, ΕΜΒΑΔΟΥ 4679.95τ.μ., ΕΙΝΑΙ ΑΡΤΙΟ ΚΑΙ ΟΙΚΟΔΟΜΗΣΙΜΟ ΚΑΤΑ ΚΑΝΟΝΑ ΚΑΙ ΔΕΝ ΑΝΤΙΚΕΙΤΑΙ ΣΤΟΝ Ν.651/77.
Η ΜΗΧΑΝΙΚΟΣ



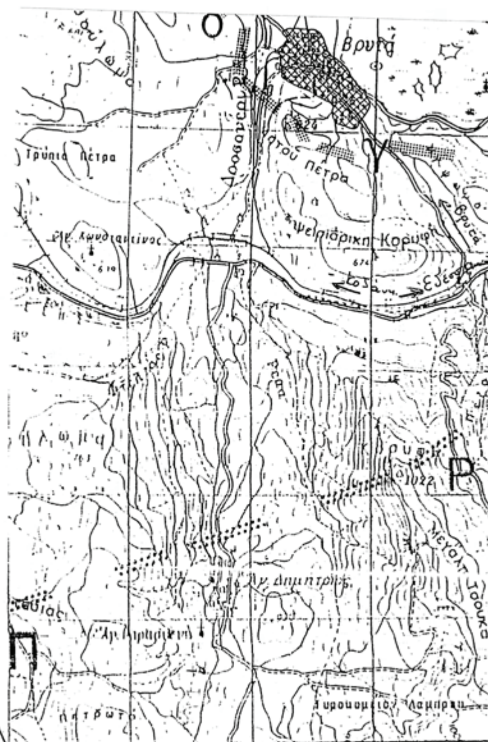

ΟΔΟΙΠΟΡΙΚΟ ΣΚΑΡΙΦΗΜΑ

ΝΟΜΑΡΧΙΑΚΗ ΑΥΤΟΔΙΟΙΚΗΣΗ ΠΕΛΛΑΣ
ΔΙΕΥΘΥΝΣΗ ΠΟΛΕΟΔΟΜΙΚΟΥ ΣΧΕΔΙΑΣΜΟΥ
ΟΙΚΙΣΜΟΥ ΚΑΙ ΧΩΡΟΤΑΞΙΑΣ
ΤΜΗΜΑ ΠΟΛΕΟΔΟΜΙΑΣ ΕΔΕΣΣΑΣ


Θέμα:
«ΚΑΘΟΡΙΣΜΟΣ ΕΠΙΤΡΕΠΟΜΕΝΗΣ ΧΡΗΣΗΣ ΓΗΣ, ΕΚΤΑΣΗΣ 4679,95 μ2 ΒΑΣΕΙ ΤΩΝ ΔΙΑΤΑΞΕΩΝ ΤΟΥ ΑΡΘΡΟΥ 3 ΤΟΥ Ν. 1512/85»

ΤΟΠΟΓΡΑΦΙΚΟ ΔΙΑΓΡΑΜΜΑ

Δ.Δ. ΒΡΥΤΩΝ **ΚΛ. 1:500**

Το διάγραμμα αυτό συνοδεύει την αριθ. 1736/15-09-2010 απόφαση Νομάρχη Πέλλας που αφορά «Αλλαγή χρήσης γης, τμήματος του αριθ. 1622ι κοινόχρηστου τεμαχίου αγροκτήματος Βρυτών Δήμου Έδεσσας Νομού Πέλλας για ανέγερση σταβλικών εγκαταστάσεων».

ΕΔΕΣΣΑ, 15 ΣΕΠΤΕΜΒΡΙΟΥ 2010

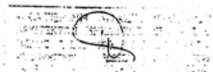Ο ΣΥΝΤΑΞΑΣ

ΔΑΝΙΗΛΙΔΗΣ ΘΕΟΔΩΡΟΣ
Μηχ. ΠΕ1 με Δ' βο

ΘΕΩΡΗΘΗΚΕ
ΕΝ
Η Δ/ντρια Δ/νσης Πολ/κου Σχεδ/σμου – Οικισμού και Χωρ/ξιας Ν.Α. Πέλλας
ΑΝΔΡΕΑΔΟΥ ΠΑΡΘΕΝΑ
Μηχ. ΠΕ4 με Α' βο

ΑΠΟ ΤΟ ΕΘΝΙΚΟ ΤΥΠΟΓΡΑΦΕΙΟ
ΚΑΠΟΔΙΣΤΡΙΟΥ 34 * ΑΘΗΝΑ 104 32 * ΤΗΛ. 210 52 79 000 * FAX 210 52 21 004
ΗΛΕΚΤΡΟΝΙΚΗ ΔΙΕΥΘΥΝΣΗ: http://www.et.gr – e-mail: webmaster.et@et.gr